


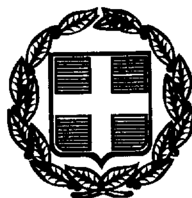

ΕΦΗΜΕΡΙΣ ΤΗΣ ΚΥΒΕΡΝΗΣΕΩΣ

ΤΗΣ ΕΛΛΗΝΙΚΗΣ ΔΗΜΟΚΡΑΤΙΑΣ

ΤΕΥΧΟΣ ΤΕΤΑΡΤΟ **Αρ. Φύλλου 539**

24 Ιουλίου 1998

ΠΕΡΙΕΧΟΜΕΝΑ

ΑΝΑΔΑΣΩΣΕΙΣ

ΑΠΟΦΑΣΕΙΣ

Αριθ. 493 (1)

Κήρυξη αναδασωτέας έκτασης 8,19 στρεμμάτων στη θέση «Αγριώματα» περιφ. κοιν. Αγ. Πολυκάρπου Ν. Ικαρίας Ν. Σάμου.

Ο ΓΕΝ. ΓΡΑΜΜΑΤΕΑΣ ΠΕΡΙΦ. ΒΟΡΕΙΟΥ ΑΙΓΑΙΟΥ

Έχοντες υπόψη:

1. Τις διατάξεις του Ν. 3200/55 περί διοικητικής αποκέντρωσης όπως τροποποιήθηκε και συμπληρώθηκε μεταγενέστερα με το Ν.Δ. 532/70.

2. Την παρ. 3 του αριθ. 117 και του αρ. 24 του Συντάγματος της Χώρας.

3. Τις διατάξεις του Ν. 998/79 «περί προστασίας των δασών κ.λπ.» και ειδικότερα:

α) Του άρθρου 41 παρ. 1.

β) Του άρθρου 38 παρ. 1.

4. Τις διαταγές του Υπουργείου Γεωργίας:

α) 160471/1180/8.7.80

β) 182447/3049/24.9.80

γ) αρ. 12Ν2040/92

δ) 83554/6294/93

5. Τη σχετική εισήγηση του Δ/ντή Δασών Σάμου για κήρυξη έκτασης που καλυπτόταν από αείφυλλα πλατύφυλλα, εκχερσώθηκε παράνομα από την Καρούτσου Ελισάβετ εμβαδού 8,19 στρ., ως αναδασωτέας.

6. Την αρ. 450/5.9.97 απόφαση του Γεν. Γραμ. της Περιφ. Βορ. Αιγαίου με την οποία μεταβιβάζονται αρμοδιότητες στον Δ/ντή Δασών Περιφ. Βορ. Αιγαίου, αποφασίζουμε:

Κηρύσσουμε αναδασωτέα με σκοπό την ανανέωση και αναγέννηση της καταστραφείσας δασικής βλάστησης δια της φυσικής οδού (φυσική αναγέννηση) την αναγνωρισμένη έκταση, εμβαδού οκτώ στρ. και δεκαεννέα εκατοστά στρεμμάτων, που βρίσκεται στη θέση «Αγριώματα» περιφ. κοιν. Αγ. Πολυκάρπου, Ν. Ικαρίας.

Προσδιορίζεται από τα στοιχεία Α Β Γ Δ Ε Ζ Η Θ Ι Κ Λ Μ Ν Α και έχει όρια:

Ανατολικά: Δάσος Τραχείας Πεύκης.

Δυτικά: Δάσος Τραχείας Πεύκης.

Βόρεια: Επαρχ. Δρόμο Αγ. Πολυκάρπου - Γιαλισκάρι.

Νότια: Αγροτοδασικός δρόμος για Αγ. Πολύκαρπο.


Όπως φαίνεται στο συνημμένο διάγραμμα που αποτελεί αναπόσπαστο μέρος της απόφασης αυτής.

Η παρούσα να δημοσιευθεί στην Εφημερίδα της Κυβερνήσεως.

Σάμος, 12 Μαρτίου 1998

Με εντολή Γεν. Γραμματέα Περιφέρειας
Ο Διευθυντής Δασών
Α. ΑΝΑΣΤΑΣΙΟΥ

ΕΡΙΦΕΡΕΙΑ ΒΟΡΕΙΟΥ ΑΙΓΑΙΟΥ
ΙΕΥΘΥΝΣΗ ΔΑΣΩΝ ΣΑΜΟΥ

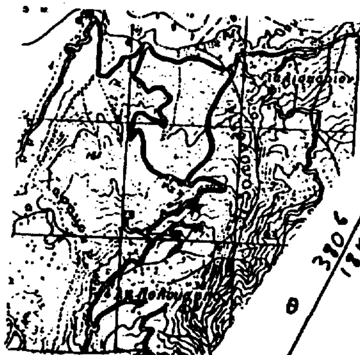

Ιδιοκτησία: κατά το Δασικό κτηματολόγιο Ζέσιου - Πάτελου, φερόμενος ως σημερινός ιδιοκτήτης Καρούτσου Ελισάβετ.

← Αγροτοδασικός δρόμος

Ε → Προς Άγιο Πολύκαρπο

Η – Ζ: 55⁶ 38 m
Ζ – Ε: 70⁶ 33 m
Ε – Δ: 130⁶ 14 m
Δ – Γ: 140⁶ 20 m
Γ – Β: 190⁶ 15 m
Β – Λ: 160⁶ 38 m
Λ – Κ (y): 265⁶ 18 m
3,5 m Προς Άγιο Πολύκαρπο →
Λ – Ν: 252⁶ 25 m
Ν – Μ: 230⁶ 27 m
Μ – Π: 240⁶ 40 m
Π – Κ: 360⁶ 37 m
Κ – Ι: 370⁶ 40 m
Ι – Θ: 380⁶ 21 m
Θ – Η: 380⁶ 18 m

Εκχερσωμένη έκταση

εμβαδού 8,19 στρ.

Δάσος τραχείας πεύκης

Δάσος τραχείας πεύκης

Επαρχιακός δρόμος

Προς Γιαλισκάρι

Τοπογραφικό διάγραμμα

κλίμακα: 1:750

Θέση: Αγριώματα

Περιοχή κοινότητας: Αγίου Πολυκάρπου.

Απόσπασμα χάρτη 1:50000 * Θέση εκχερσωμένης έκτασης.

Ακριβές Αντίγραφο

ΘΕΩΡΗΘΗΚΕ
Μυτιλήνη ....
Ο Δ/ντής Δασών Περ.Β.Α.

ΕΛΕΓΧΘΗΚΕ
Σάμος 5-3-98
Ο Δ/ντής Δασών

Σάμος 5-3-98
Η Συντάκτρια

Α.ΑΝΑΣΤΑΣΙΟΥ
Δασολόγος

Αριθ. 474 (2)

Κήρυξη αναδασωτέας έκτασης 8.274,5 m² στη θέση «Γράβες Πηγαδάκια» περιφ. κοιν. Μυτιληνιών Ν. Σάμου.

Ο ΓΕΝ. ΓΡΑΜΜΑΤΕΑΣ ΠΕΡΙΦ. ΒΟΡΕΙΟΥ ΑΙΓΑΙΟΥ

Έχοντες υπόψη:

1. Τις διατάξεις του Ν. 3200/55 περί διοικητικής αποκέντρωσης όπως τροποποιήθηκε και συμπληρώθηκε μεταγενέστερα με το Ν.Δ. 532/70.
2. Την παρ. 3 του αριθ. 117 και του αρ. 24 του Συντάγματος της Χώρας.
3. Τις διατάξεις του Ν. 998/79 «περί προστασίας των δασών κ.λπ.» και ειδικότερα:

α) Του άρθρου 41 παρ. 1.

β) Του άρθρου 38 παρ. 1.

4. Τις διαταγές του Υπουργείου Γεωργίας:

α) 160471/1180/8.7.80

β) 182447/3049/24.9.80

γ) αρ. 12Ν2040/92

δ) 83554/6294/93

5. Τη σχετική εισήγηση του Δ/ντή Δασών Σάμου για κήρυξη έκτασης που καλυπτόταν από δάσος αειφύλλων και δάσος τραχείας πεύκης και καταστράφηκε από πυρκαγιά στις 3.3.1998, εμβαδού 8274,5 m², ως αναδασωτέας.
6. Την αρ. 450/5.9.97 απόφαση του Γεν. Γραμ. της Περιφ. Βορ. Αιγαίου με την οποία μεταβιβάζονται αρμοδιότητες στον Δ/ντή Δασών Περιφ. Βορ. Αιγαίου, αποφασίζουμε:

Κηρύσσουμε αναδασωτέα με σκοπό την ανανέωση και αναγέννηση της καταστραφείσας δασικής βλάστησης δια της φυσικής οδού (φυσική αναγέννηση) την αναγνωρισμένη έκταση, εμβαδού οκτώ χιλιάδων διακοσίων εβδομήντα τεσσάρων και πέντε εκατοστών τ.μ. που βρίσκεται στη θέση «Γράβες - Πηγαδάκια» περιφ. κοιν. Μυτιληνιών Ν. Σάμου.

Προσδιορίζεται από τα στοιχεία Α Β Γ Δ Ε Ζ Η Θ Ι Κ Λ Α και έχει όρια:

Ανατολικά: Δασική έκταση.

Δυτικά: Γεωργική και δασική έκταση.

Βόρεια: Δασική έκταση.

Νότια: Γεωργική έκταση.

Όπως φαίνεται στο συνημμένο διάγραμμα που αποτελεί αναπόσπαστο μέρος της απόφασης αυτής.


Η παρούσα να δημοσιευθεί στην Εφημερίδα της Κυβερνήσεως.

Σάμος, 12 Μαρτίου 1998

Με εντολή Γεν. Γραμματέα Περιφέρειας
Ο Διευθυντής Δασών
Α. ΑΝΑΣΤΑΣΙΟΥ

ΤΟΠΟΓΡΑΦΙΚΟ ΔΙΑΓΡΑΜΜΑ αναδασωτέας έκτασης δάσους αειφύλλων και τραχείας πεύκης εμβαδού 8.274,5 m² που καταστράφηκε από πυρκαγιά στη Δ.Θ. "Γράβες-πηγαδάκια" περ. κοιν. Μυτιληνιών, Ν. Σάμου, στις 3-3-1998

Κλίμακα 1:1000

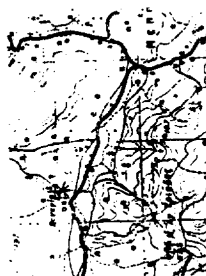


Απόσπασμα χάρτη
Κλίμακα 1:50000
═ Οδικό δίκτυο
* Θέση έκτασης



Σάμος 4-3-98
Η Συντάκτρια

ΠΕΡΙΦΕΡΕΙΑ ΒΟΡΕΙΟΥ ΑΙΓΑΙΟΥ
ΔΙΕΥΘΥΝΣΗ ΔΑΣΩΝ



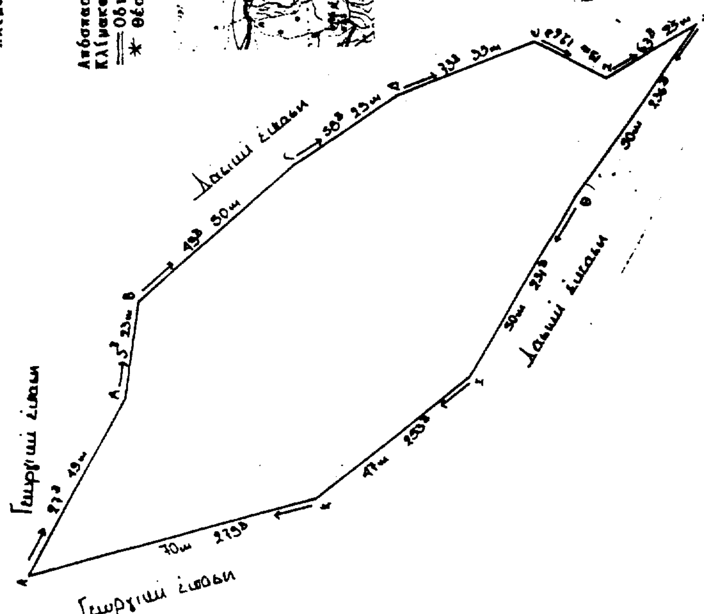

ΘΕΩΡΗΘΗΚΕ
Μυτιλήνη..........
Ο Δ/ντής Δασών Περιφ. Β. Αιγαίου

ΘΕΩΡΗΘΗΚΕ
Μυτιλήνη 4-3-98
Ο Δ/ντής Δασών
Α. ΑΝΑΣΤΑΣΙΟΥ

ΠΟΛΕΟΔΟΜΙΑ

ΑΠΟΦΑΣΕΙΣ

Αριθ. ΠΕΧΩ 1037/Φ. Προσφ./98 (3)

Ακύρωση της 4365/325/98 απόφασης Νομάρχη Ανατ. Αττικής (ΦΕΚ 255Δ/98).

Ο ΓΕΝ. ΓΡΑΜΜΑΤΕΑΣ ΠΕΡΙΦ. ΑΤΤΙΚΗΣ

Έχοντες υπόψη:

1. Το Ν.Δ. 17.7.23 όπως τροποποιήθηκε και συμπληρώθηκε μεταγενέστερα.

2. Τις διατάξεις του Ν. 3200/55 «Περί Διοικητικής Αποκεντρώσεως» και ιδιαίτερα του άρθρου 8 όπως τροποποιήθηκε με την παρ. 8 του άρθρου 8 του Ν. 2052/92 (ΦΕΚ 94 Α΄).

3) Τις διατάξεις της παρ. 12 του άρθρου 18 του Ν. 2218/94 (ΦΕΚ 90 Α) όπως συμπληρώθηκε μεταγενέστερα (κωδικοποίηση άρθρο 69 Π.Δ. 30/96, ΦΕΚ 21 Δ΄).

4) Τις διατάξεις του Ν. 1622/86 (ΦΕΚ 92 Α΄) «Τοπική αυτοδιοίκηση, Περιφερειακή ανάπτυξη και Δημοκρατικός Προγραμματισμός» όπως τροποποιήθηκαν και συμπληρώθηκαν με το 1832/89 (ΦΕΚ 54 Α).

5) Το Ν. 2503/97 (ΦΕΚ 107Α/30.5.97) «Διοίκηση Οργάνωση Στελέχωση της Περιφέρειας κλπ.

6) Την 1020ΔΑΑ/15.9.97 απόφαση Γ. Γραμματέα Περιφέριας Αττικής «Παραχώρηση αρμοδιοτήτων στη Δ/νση Περιβάλλοντος και Χωροταξίας Περιφέρειας Αττικής για την εξέταση προσφυγών επι θεμάτων αρμοδιότητας ΥΠΕΧΩΔΕ».

7) Την 4365/325/98 απόφαση του Νομάρχη Ανατ. Αττικής (ΦΕΚ 255Δ/98) με θέμα τροποποίηση ρυμοτομικού σχεδίου Βάρης «Καμίνι» στο ΟΤ 229.

8) Τις από 22.5.98 και 26.5.98 εμπρόθεσμες προσφυγές του Θ. Αξιώτη και Στ. Γκιάλη και του Δήμου Βάρης αντίστοιχα που στρέφονται κατά της παραπάνω απόφασης.

9) Τα στοιχεία από το φάκελλο της υπόθεσης που μας διαβιβάστηκαν με το 8794/741/11.6.98 έγγραφο της Δ/νσης Χωροταξίας Πολ/μίας και Περ/ντος Ανατ. Αττικής.

10) Το από 15.6.98 και 6.7.98 υποβληθέντα συμπληρωματικά στοιχεία από τους Θ. Αξιώτη και Στ. Γκιάλη.

και ΕΠΕΙΔΗ:

Από τα στοιχεία του φακέλλου της υπόθεσης και ειδικώτερα από το 435/15.9.97 έγγραφο της Δ/νσης Πολ/μίας Ανατ. Αττικής (εισήγηση της υπηρεσίας προς το Ν. ΣΧΟΠ) προκύπτει ότι η εν λόγω τροποποίηση ανήκει στην αρμοδιότητα του Υπουργού ΠΕΧΩΔΕ, αφού ο Δήμος Βάρης εμπίπτει στην παραλιακή ζώνη Βουλιαγμένης - Σουνίου που σύμφωνα με το Ν. Δ. 1018/21.10.71, ΦΕΚ 220Α΄/1.11.71 και την εγκύκλιο 48407/1834/117/20.6.86, τροποποιήσεις σχεδίων στη ζώνη αυτή εξαιρούνται από την αρμοδιότητα του Νομάρχη.

Μετά από τα παραπάνω πρέπει να ακυρωθεί η προσβαλλόμενη πράξη, παρέλκει δε η εξέταση των προσφυγών των Θ. Αξιώτη και Στ. Γκιάλη και του Δήμου Βάρης.

Γι' αυτό αποφασίζουμε:

Ακυρώνεται η 4365/325/98 απόφαση του Νομάρχη Ανατ. Αττικής (ΦΕΚ 255 Δ΄/98) γιατί σύμφωνα με το σκεπτικό διαπιστώθηκε παράβαση νόμου.

Από τις διατάξεις της παρούσης απόφασης δεν προκαλείται δαπάνη σε βάρος του Δημοσίου Προϋπολογισμού σύμφωνα με το άρθρο 27 του Ν. 2081/92.

Η παρούσα απόφαση να δημοσιευθεί στην εφημερίδα της Κυβερνήσεως.

Αθήνα, 17 Ιουλίου 1998

Ο Γενικός Γραμματέας Περιφ. Αττικής
Α. ΚΡΗΤΙΚΟΣ

Αριθ. 2139 σχετ. 1953 & 1726 (4)

Τροποποίηση ρυμοτομικού σχεδίου πόλης Καμαρούλας Ν. Αιτωλ/νίας στο Ο.Τ. 58.

Ο ΝΟΜΑΡΧΗΣ ΑΙΤΩΛΟΑΚΑΡΝΑΝΙΑΣ

Έχοντας υπόψη:

1. Τις διατάξεις του από 17.7.1923 Ν.Δ. «Περί σχεδίων πόλεων και κωμών του κράτους», όπως τροποποιήθηκε και συμπληρώθηκε αργότερα.

2. Τις διατάξεις του Ν. 3200/55 «Περί διοικητικής αποκέντρωσης» όπως τροποποιήθηκαν και συμπληρώθηκαν.

3. Τις διατάξεις του Α.Ν. 314/68 όπως τροποποιήθηκαν και συμπληρώθηκαν με το Ν.Δ. 1018/71.

4. Τις διατάξεις του Ν. 2218/94 (ΦΕΚ 90/τ.Α΄/13.6.94) και του Ν. 2240/94 (ΦΕΚ 153/τ.Α΄/16.9.94) «Περί Νομαρχιακής αυτοδιοίκησης».

5. Το ΦΕΚ 355/τ.Β΄/4.5.95 «Δημοσίευση Οργανισμού Νομαρχιακής Αυτοδιοίκησης Αιτ/νίας».

6. Την υπ' αριθ. 43/96 απόφαση του Κοινοτικού Συμβουλίου με την οποία εγκρίνεται η προτεινόμενη τροποποίηση.

7. Τα τοπογραφικά Διαγράμματα του ιδιώτη Μηχ/κού, Ανδρικόπουλου Αντώνη ηλεγμένα και θεωρημένα.

8. Τις διατάξεις του άρθρου 29Α του Ν. 1558/85 όπως αυτό προστέθηκε με το άρθρο 27 του Ν. 2081/92 (ΦΕΚ 154/τ.Α΄) και ότι από τις διατάξεις αυτής της απόφασης δεν προκαλείται δαπάνη σε βάρος του Κρατικού Προϋπολογισμού.

9. Το γεγονός ότι με την ζητούμενη τροποποίηση προτείνεται αποχαρακτηρισμός χώρου ο οποίος χώρος προβλεπόταν για χώρο Σταδίου, σε οικοδομήσιμο και τμήμα αυτού σε πλατεία.

10. Επειδή η Γ.Γ. Αθλητισμού στο υπ' αριθ. 26392/15.10.97 έγγραφο αναφέρει ότι δεν πρόκειται να προχωρήσει στην απόκτηση της έκτασης αυτής και ότι δεν έχει αντίρρηση για την αποδέσμευσή της.


11. Την σύμφωνη γνωμοδότηση του Συμβουλίου Χ.Ο.Π. του Νομού όπως διατυπώθηκε στην 11/98 πράξη θέμα 1ον αυτού, αποφασίζουμε:

Εγκρίνεται η τροποποίηση του ρυμοτομικού σχεδίου πόλης Καμαρούλας Ν. Αιτωλ/νίας στο Ο.Τ. 58 σύμφωνα με το ανωτέρω σκεπτικό και όπως ακριβώς φαίνεται στο συν/νο τοπ/κό διάγραμμα το οποίο αποτελεί αναπόσπαστο τμήμα αυτής της απόφασης.


Η ισχύς της παρούσης αρχίζει από την δημοσίευσή της στην Εφημερίδα της Κυβερνήσεως.

Μεσολόγγι, 9 Ιουλίου 1998


Ο Νομάρχης
ΓΙΑΝΝΗΣ ΒΑΪΝΑΣ

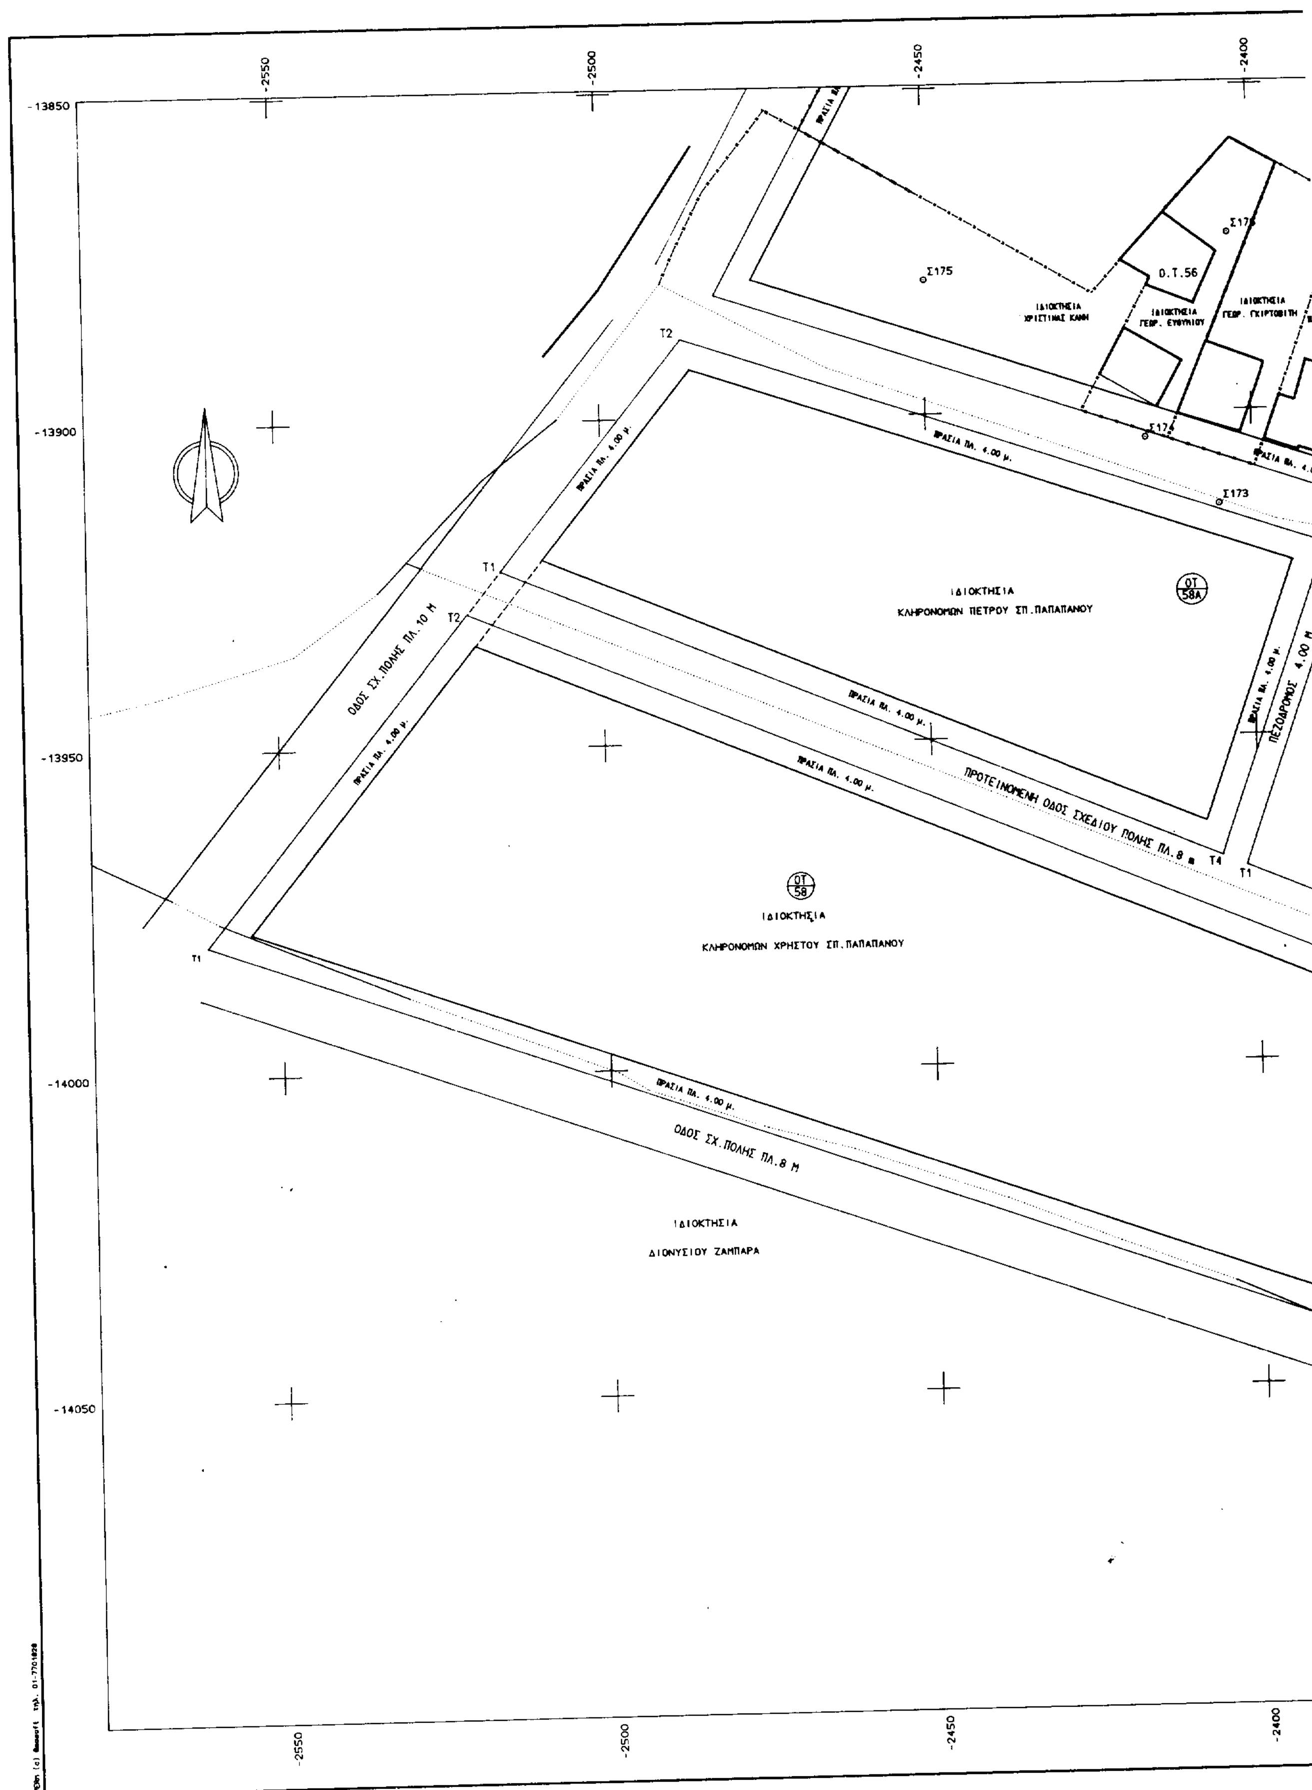

Ο.Τ.56
ΙΔΙΟΚΤΗΣΙΑ ΚΛΗΡΟΝΟΜΩΝ ΠΕΤΡΟΥ ΣΠ.ΠΑΠΑΠΑΝΟΥ
ΟΔΟΣ ΣΧ.ΠΟΛΗΣ ΠΛ.10 Μ
ΠΡΟΤΕΙΝΟΜΕΝΗ ΟΔΟΣ ΣΧΕΔΙΟΥ ΠΟΛΗΣ ΠΛ.8 Μ
ΠΕΖΟΔΡΟΜΟΣ 4.00 Μ
ΙΔΙΟΚΤΗΣΙΑ ΚΛΗΡΟΝΟΜΩΝ ΧΡΗΣΤΟΥ ΣΠ.ΠΑΠΑΠΑΝΟΥ
ΟΔΟΣ ΣΧ.ΠΟΛΗΣ ΠΛ.8 Μ
ΙΔΙΟΚΤΗΣΙΑ ΔΙΟΝΥΣΙΟΥ ΖΑΜΠΑΡΑ

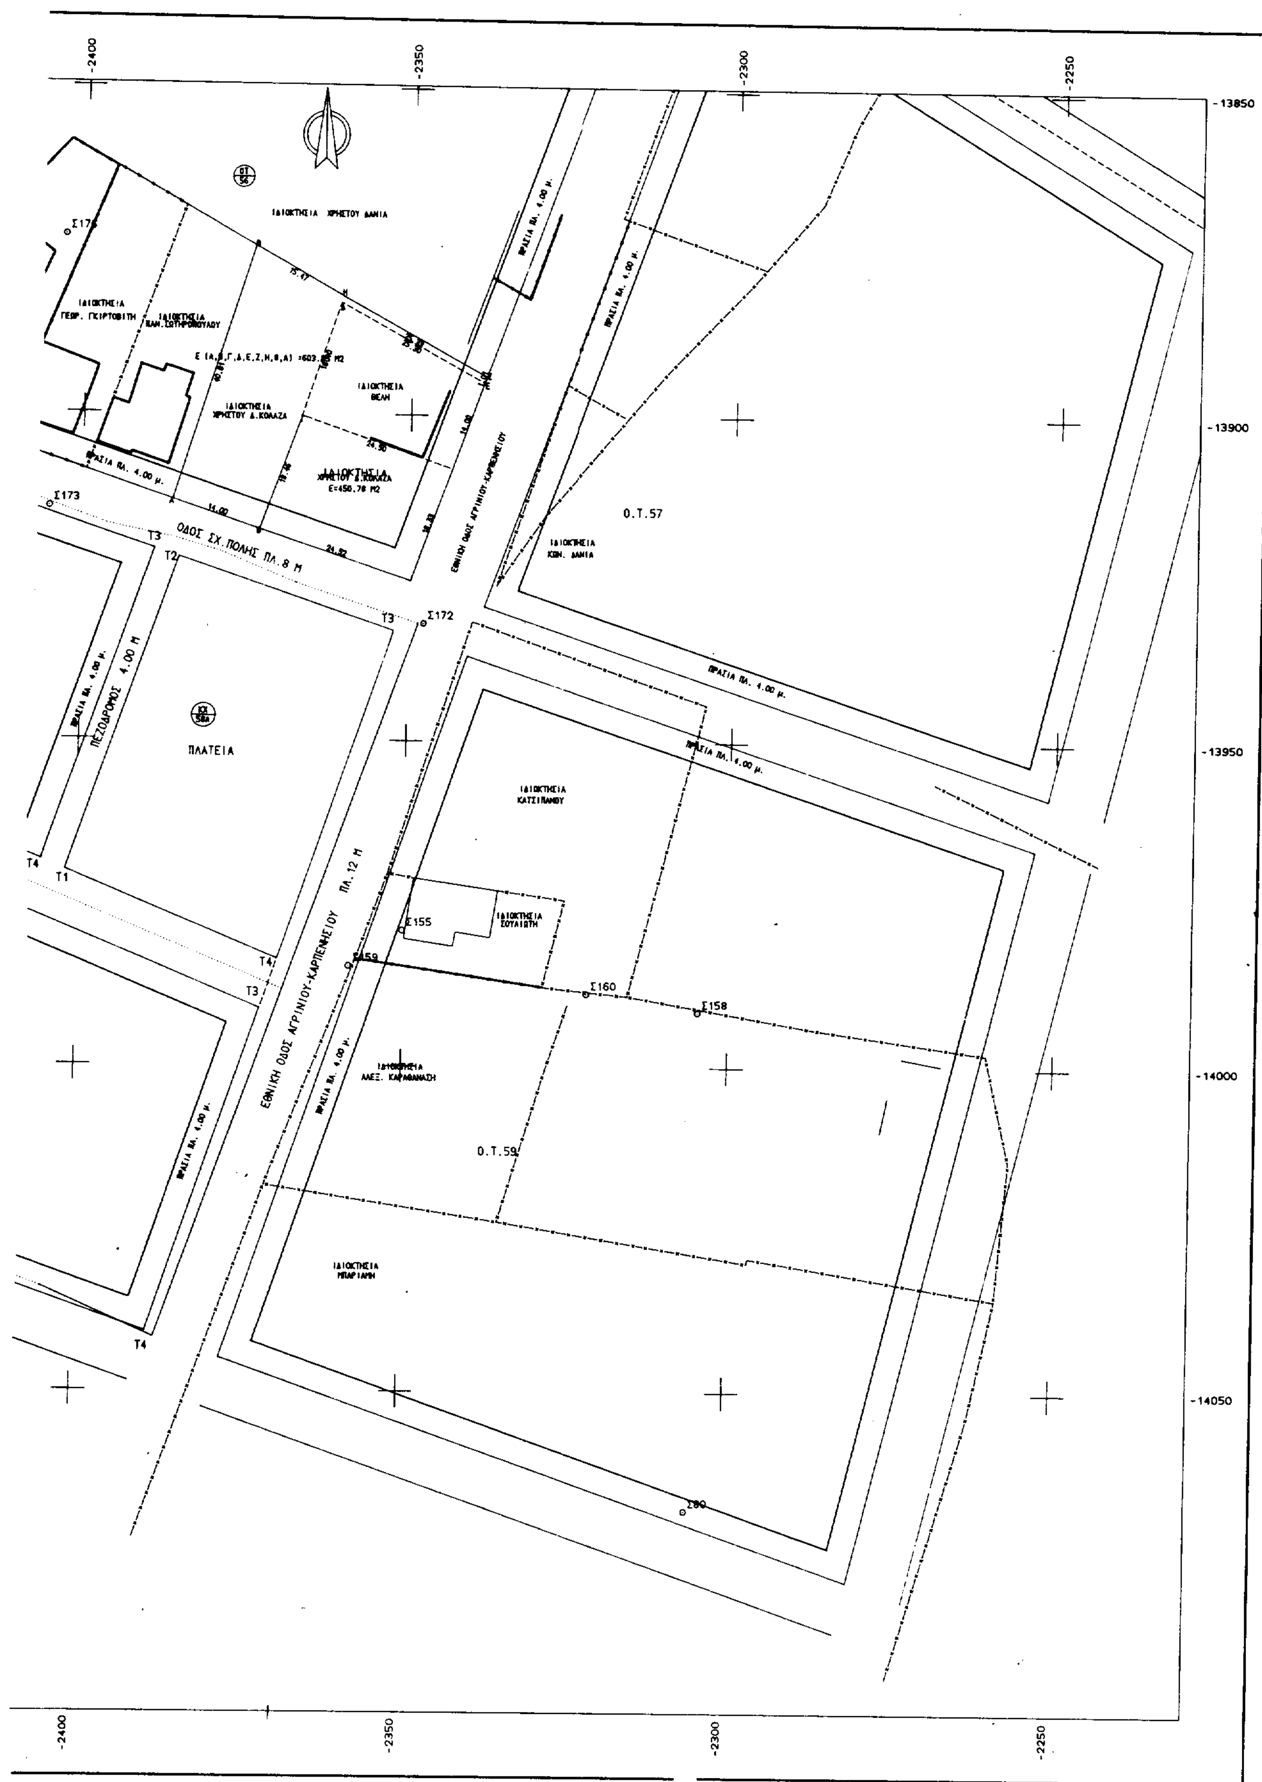

ΑΡΧΕΙΟ: PAPAPANU.FPL

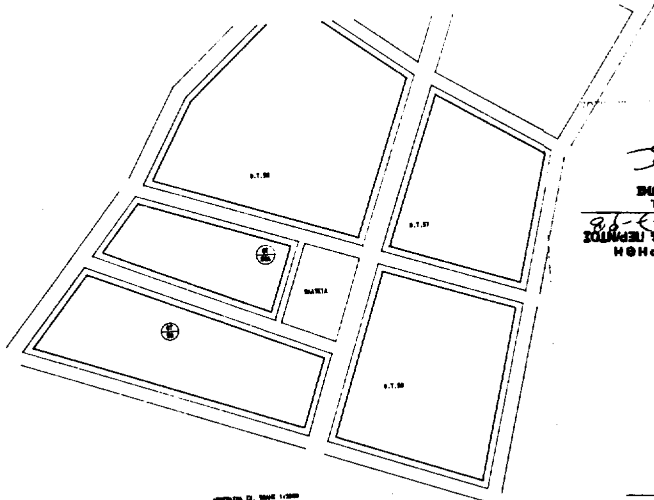

ΟΡΟΙ ΔΟΜΗΣΗΣ (ΤΟΜΕΑΣ Β)
ΣΧ. ΠΟΛΗΣ ΚΑΜΑΡΟΥΛΑΣ

	Κανονας		Παρεκλιση
Προσωπο	14	13 μ	8 μ
Εμβαδο	300	300 μ2	150 μ2
Καλυψη	70%		70%
Σ.Δ.	1.2		1.2
H max	10 m		10 m

ΔΗΛΩΣΗ

Ο κατωθι υπογεγραμμενος Αντωνης Ανδρικοπουλος Πολιτικος Μηχανικος δηλωνω υπευθυνα οτι κανενα οικοπεδο δεν καθισταται μη αρτιο και μη οικοδομησιμο με την προτεινομενη τροποποιηση στο Ο.Τ. 58 του Σχεδιου Πολης Κοινοτητας Καμαρουλας.

ΑΝΤΩΝΗΣ Δ. ΑΝΔΡΙΚΟΠΟΥΛΟΣ
ΔΙΠΛΩΜ. ΠΟΛΙΤΙΚΟΣ ΜΗΧΑΝΙΚΟΣ
ΠΟΛΥΤΕΧΝΙΚΗΣ ΣΧΟΛΗΣ Α.Π.Θ.
ΜΕΛΟΣ Τ.Ε.Ε. ΑΡΙΘΜΟΣ ΜΗΤΡΩΟΥ 28239
Γοργοποτάμου 20 ΑΓΡΙΝΙΟ Τηλ. 56926
ΑΦΜ 20871148 - ΔΟΥ ΑΓΡΙΝΙΟΥ

ΠΙΝΑΚΑΣ ΣΥΝΤΕΤΑΓΜΕΝΩΝ ΚΟΡΥΦΩΝ ΟΙΚΟΔΟΜΙΚΩΝ ΤΕΤΡΑΓΩΝΩΝ

	X	Y
ΟΤ 58		
Τ1	-2561.29	-13979.97
Τ2	-2520.779	-13929.465
Τ3	-2371.727	-13991.248
Τ4	-2388.460	-14041.000
ΟΤ 58Α		
Τ1	-2515.566	-13922.966
Τ2	-2487.425	-13887.834
Τ3	-2388.826	-13920.810
Τ4	-2405.408	-13968.627
ΚΧ 58Β		
Τ1	-2401.706	-13970.161
Τ2	-2385.074	-13922.064
Τ3	-2352.160	-13933.070
Τ4	-2369.171	-13983.647
ΣΥΝΤΕΤΑΓΜΕΝΕΣ ΣΤΑΣΕΩΝ		
Σ159	-2358.278	-13984.693
Σ155	-2350.134	-13979.131
Σ172	-2347.635	-13931.931

ΤΕΧΝΙΚΗ ΟΜΑΔΑ ΜΕΛΕΤΩΝ
ΑΝΔΡΙΚΟΠΟΥΛΟΣ Δ. ΑΝΤΩΝΗΣ ΠΟΛΙΤΙΚΟΣ ΜΗΧ/ΚΟΣ

Γοργοποτάμου 20, 30100 Αγρίνιο
Τηλ. (0641)-29012 , 31365

ΕΡΓΟΔΟΤΗΣ
ΚΛΗΡΟΝΟΜΟΙ ΠΕΤΡΟΥ ΣΠ. ΠΑΠΑΠΑΝΟΥ
ΚΛΗΡΟΝΟΜΟΙ ΧΡΗΣΤΟΥ ΣΠ. ΠΑΠΑΠΑΝΟΥ

ΕΡΓΟ
ΤΡΟΠΟΠΟΙΗΣΗ ΣΧΕΔΙΟΥ ΠΟΛΗΣ ΚΑΜΑΡΟΥΛΑΣ
Ο.Τ.58

ΘΕΣΗ
Ο.Τ. 58
ΣΧ. ΠΟΛΗΣ ΚΑΜΑΡΟΥΛΑΣ

ΘΕΜΑ ΣΧΕΔΙΟΥ
ΤΟΠΟΓΡΑΦΙΚΟ ΔΙΑΓΡΑΜΜΑ

ΑΡΙΘΜΟΣ ΣΧΕΔΙΟΥ

ΚΛΙΜΑΚΑ 1:500

ΧΡΟΝΟΣ ΜΕΛΕΤΗΣ : ΟΚΤΩΒΡΗΣ 1997

ΥΠΟΓΡΑΦΗ	ΣΦΡΑΓΙΔΑ
	ΑΝΤΩΝΗΣ Δ. ΑΝΔΡΙΚΟΠΟΥΛΟΣ ΔΙΠΛΩΜ. ΠΟΛΙΤΙΚΟΣ ΜΗΧΑΝΙΚΟΣ ΠΟΛΥΤΕΧΝΙΚΗΣ ΣΧΟΛΗΣ Α.Π.Θ. ΜΕΛΟΣ Τ.Ε.Ε. ΑΡΙΘΜΟΣ ΜΗΤΡΩΟΥ 28239 Γοργοποτάμου 20 ΑΓΡΙΝΙΟ Τηλ. 56926 ΑΦΜ 20871148 - ΔΟΥ ΑΓΡΙΝΙΟΥ

ΑΡΧΕΙΟ: APOSPAM.FPL ΚΛΙΜΑΚΑ 1:2000

ΑΝΑΚΟΙΝΩΣΕΙΣ

Αριθ. Δ12/0/33607 (5)

Παρακατάθεση αποζημίωσης ακινήτων που έχουν ρυμοτομηθεί με το εγκεκριμένο ρυμοτομικό σχέδιο του Δήμου Ζεφυρίου για τη διάνοιξη της Ε.Ο. Σταυρού Ελευσίνας από την οδό Παναγ. Γρηγορούσης έως την οδό Βύρωνος σύμφωνα με τις ενδείξεις της πράξης αναλογισμού 18/93 που ανασύνταξε την 4/91.

Ο ΥΠΟΥΡΓΟΣ ΠΕΡΙΒΑΛΛΟΝΤΟΣ, ΧΩΡΟΤΑΞΙΑΣ ΚΑΙ ΔΗΜΟΣΙΩΝ ΕΡΓΩΝ

Έχοντας υπόψη:

1. Τις διατάξεις του Ν.Δ. 17.7.1923 «Περί σχεδίων πόλεων, κωμών κ.λπ.» (ΦΕΚ 228/τ.Α΄/23) και του άρθρου 5 του Ν. 653/77 (ΦΕΚ 214/τ.Α΄).
2. Τις διατάξεις του Ν. Δ/τος 797/71 «Περί αναγκαστικών απαλλοτριώσεων» (ΦΕΚ 1/τ.Α΄/71).
3. Τις διατάξεις του άρθρου 6 του Ν. 5269/31.
4. Την εξουσιοδοτική απόφαση του Υπουργού ΠΕ.ΧΩ.Δ.Ε. Δ17/01/79/Φ.2.2.1./24.8.89 ΦΕΚ 666/τ.Β΄.
5. Τις διατάξεις του Π.Δ. 69/88 (ΦΕΚ 28/τ.Α΄) «Περί Οργανισμού Γ.Γ.Δ.Ε. του Υ.ΠΕ.ΧΩ.Δ.Ε.
6. Τον πίνακα υπολογισμού - παρακατάθεσης της αποζημίωσης με ημερομηνία 11.6.1998 που συντάχθηκε με βάση την απόφαση 1907/1997 του Εφετείου Αθηνών για ακίνητα που ρυμοτομήθηκαν για τη διάνοιξη της Ε.Ο. Σταυρού Ελευσίνας από την οδό Παναγ. Γρηγορούσης έως την οδό Βύρωνος στο Δήμο Ζεφυρίου σύμφωνα με τις ενδείξεις της πράξης αναλογισμού 18/93 που ανασύνταξε την 4/91, ειδοποιούμε:

Τα πρόσωπα που έχουν ή αξιώνουν εμπράγματα δικαιώματα στα παραπάνω ακίνητα που έχουν ρυμοτομηθεί, όπως σημειώνονται στα στοιχεία προδικασίας του άρθρου 5 του Ν. 653/77 ότι η αποζημίωση για τα ακίνητα αυτά έχει κατατεθεί στο Ταμείο Παρακαταθηκών και Δανείων, ύστερα από τον συμψηφισμό δικαιωμάτων και υποχρεώσεων που προβλέπει το άρθρο 6 του Ν. 5269/31 με την έκδοση του γραμματίου παρακατάθεσης Νο 4251/10.7.98 για συνολικό ποσό # 3.241.500 #.

Η παρακατάθεση της αποζημίωσης έγινε υπέρ των προσώπων που αναγράφονται παρακάτω και θα καταβληθεί στα πρόσωπα που θα αναγνωριστούν δικαιούχοι.

Η παρούσα απόφαση να δημοσιευθεί στην Εφημερίδα της Κυβερνήσεως.

Αθήνα, 14 Ιουλίου 1998

Με εντολή Υπουργού
Η Τμηματάρχης
ΕΛ. ΔΗΜΗΤΡΙΟΥ

ΑΠΟ ΤΟ ΕΘΝΙΚΟ ΤΥΠΟΓΡΑΦΕΙΟ